


УТВЕРЖДЕНА

постановлением администрации
Верхнехавского муниципального
района Воронежской области
№ _____ от _____

Схема расположения земельного участка или земельных участков
на кадастровом плане территории *по адресу:*

с. Зиньковский ул. Советская, д. 85, А⁴

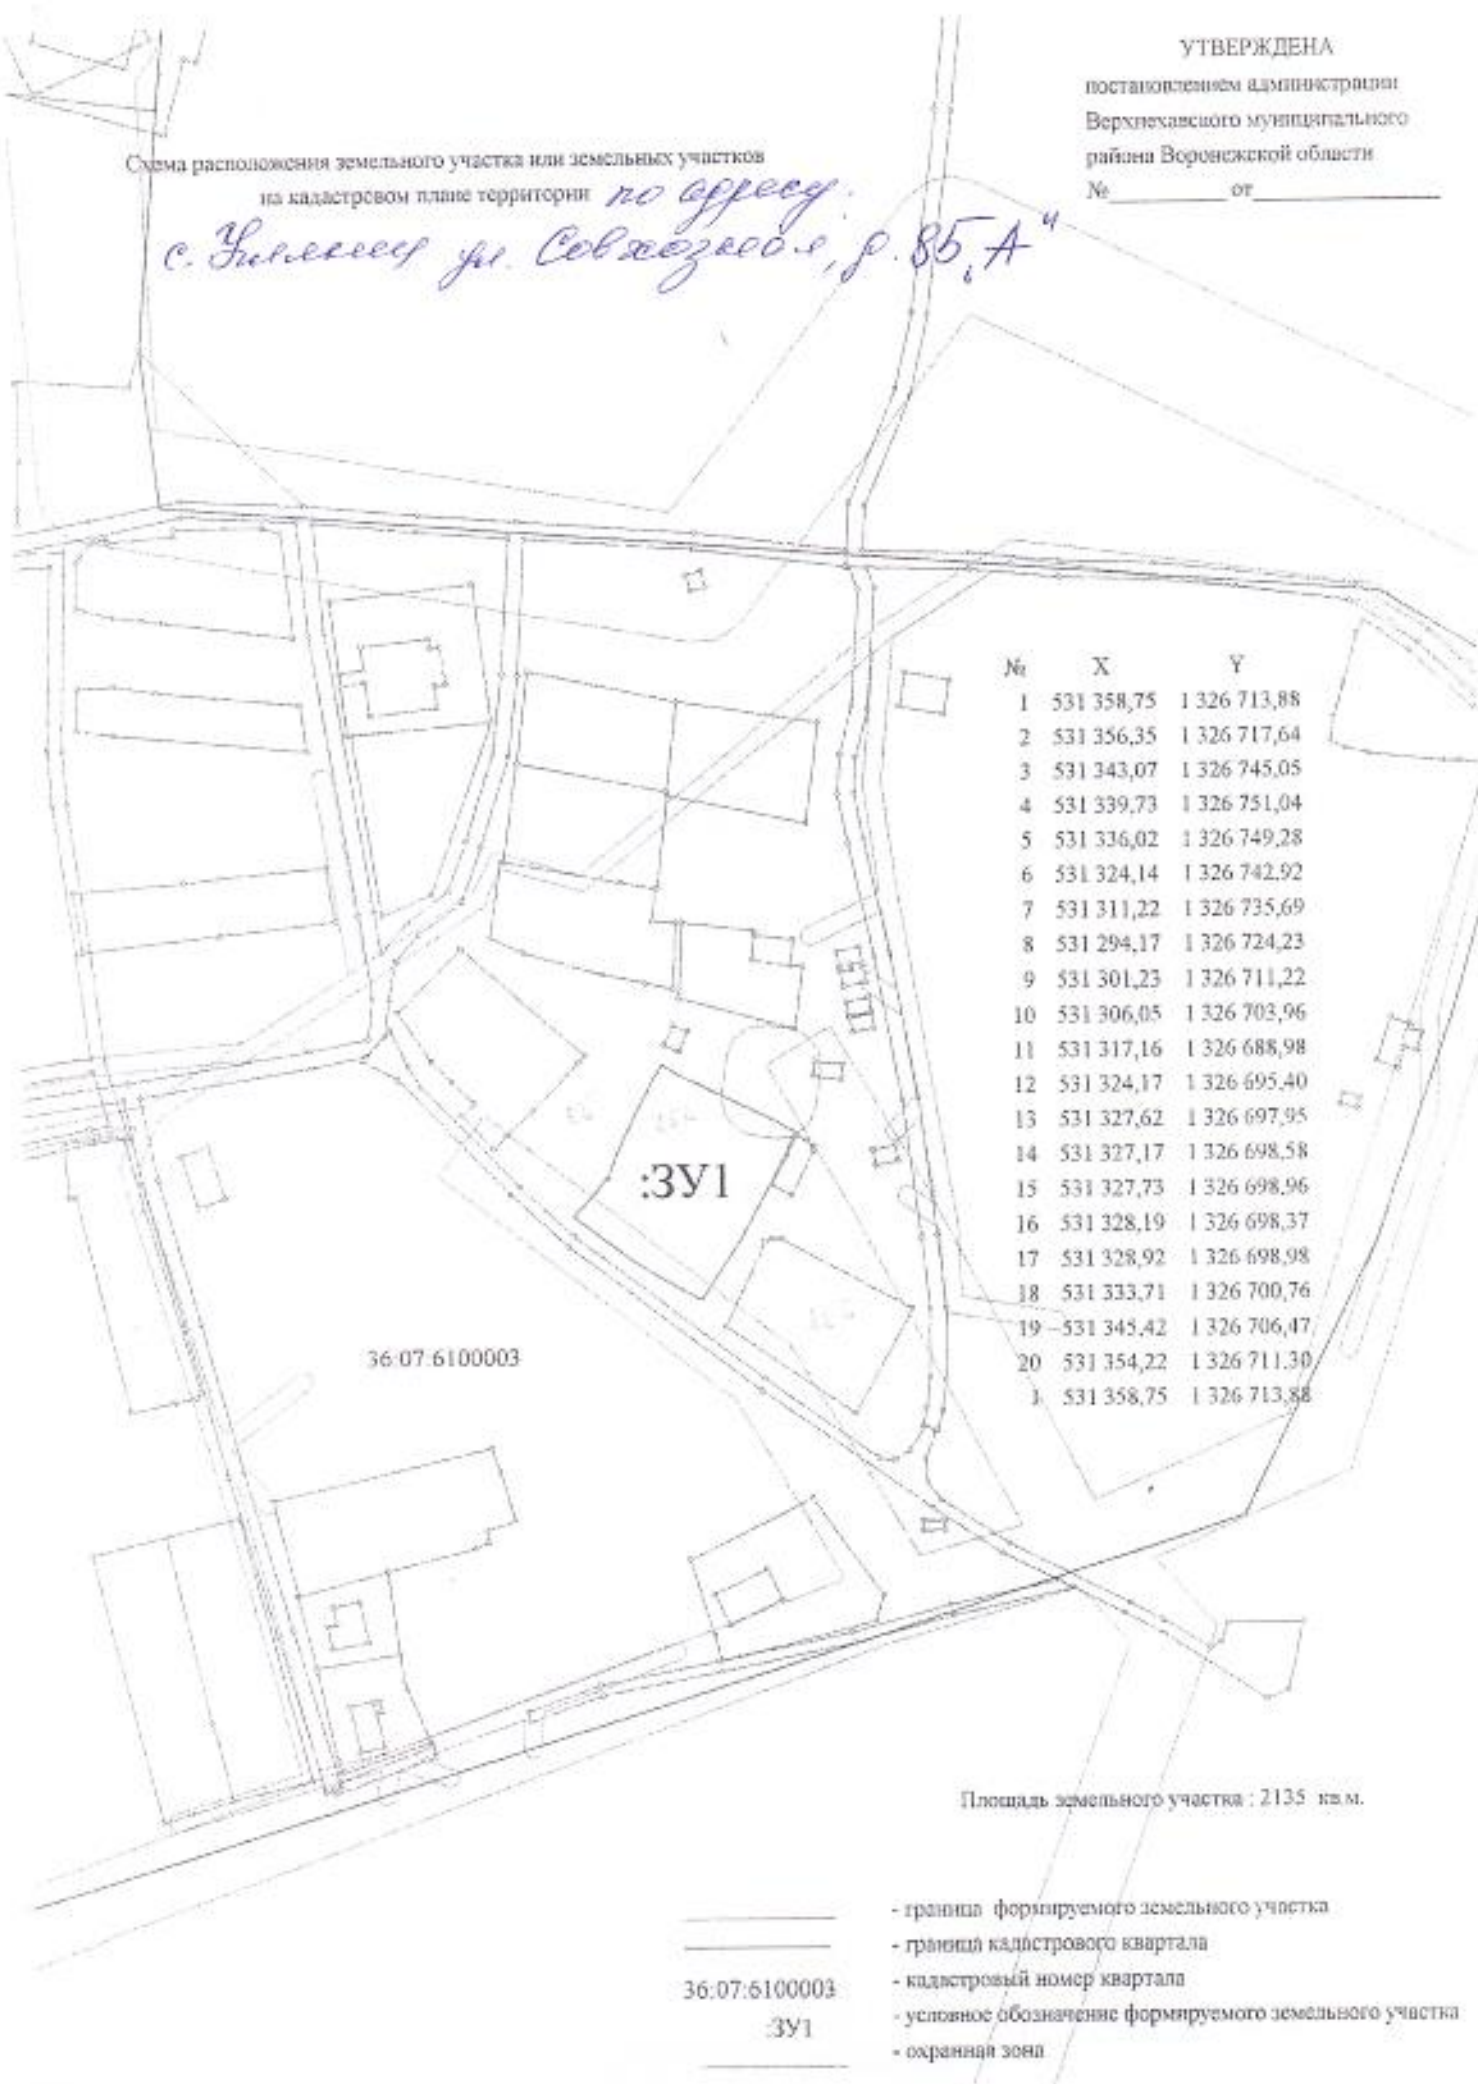

№	X	Y
1	531 358,75	1 326 713,88
2	531 356,35	1 326 717,64
3	531 343,07	1 326 745,05
4	531 339,73	1 326 751,04
5	531 336,02	1 326 749,28
6	531 324,14	1 326 742,92
7	531 311,22	1 326 735,69
8	531 294,17	1 326 724,23
9	531 301,23	1 326 711,22
10	531 306,05	1 326 703,96
11	531 317,16	1 326 688,98
12	531 324,17	1 326 695,40
13	531 327,62	1 326 697,95
14	531 327,17	1 326 698,58
15	531 327,73	1 326 698,96
16	531 328,19	1 326 698,37
17	531 328,92	1 326 698,98
18	531 333,71	1 326 700,76
19	531 345,42	1 326 706,47
20	531 354,22	1 326 711,30
1	531 358,75	1 326 713,88

36:07:6100003

3У1

Площадь земельного участка : 2135 кв.м.

36:07:6100003

3У1

- граница формируемого земельного участка
- граница кадастрового квартала
- кадастровый номер квартала
- условное обозначение формируемого земельного участка
- охранная зона